


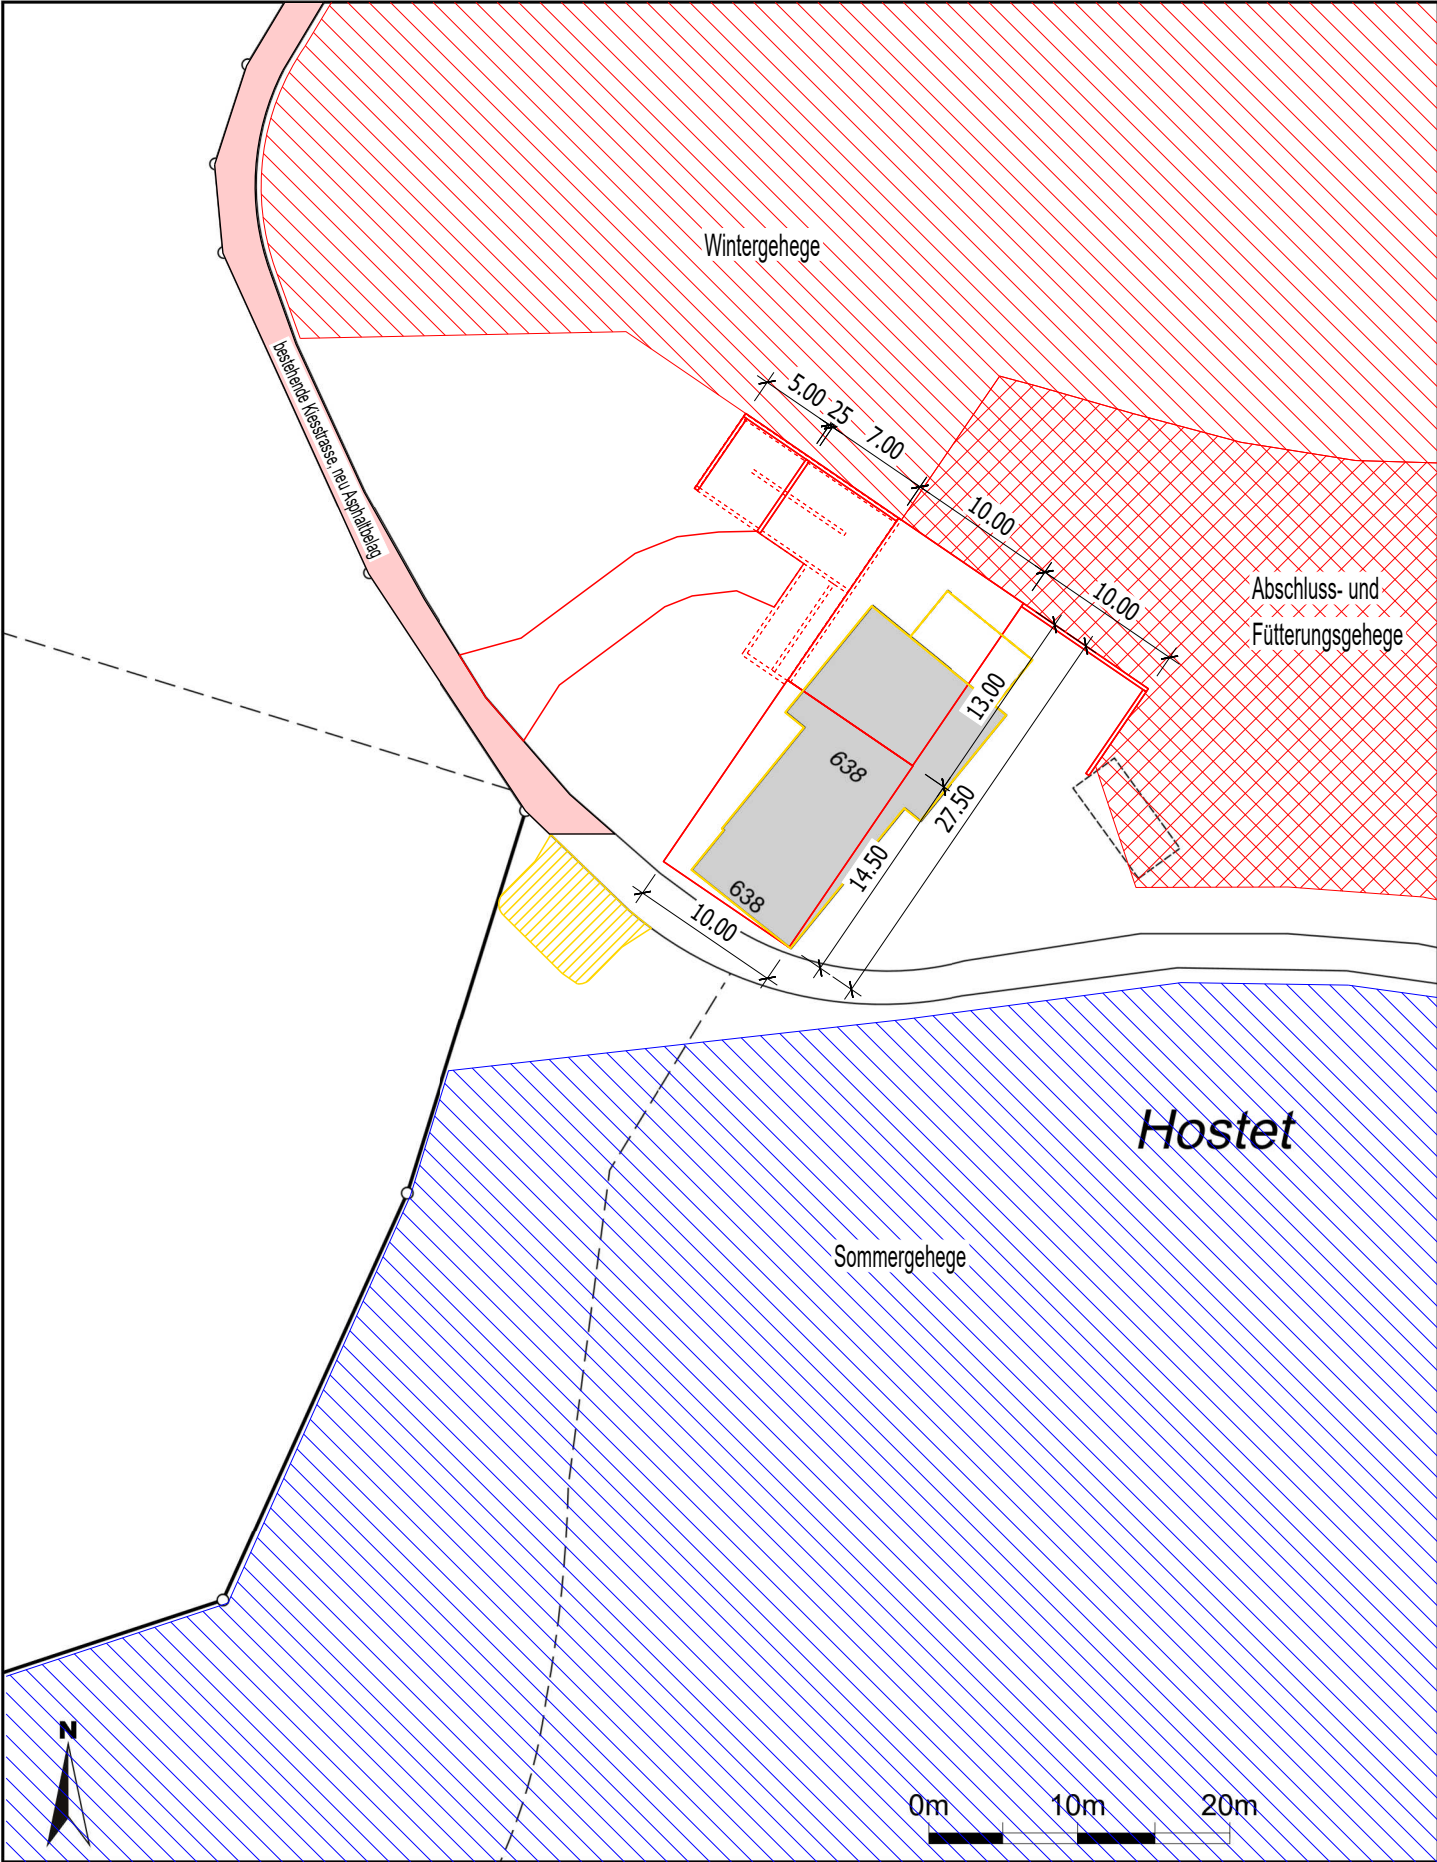

Legende:

- Bestehend
- Abbruch
- Neubau

Ort, und Datum: Walzenhausen, 16.03.2026

Bauherrschaft:

Mettler Bettina und Schefer Angelo

Grundeigentümer:

Mettler Bettina und Schefer Angelo

Projektverfasser:

Gabriel Koller GmbH



Gabriel Koller gmbh
Sandegg 1
9043 Trogen
071 344 33 52
info@gabrielkoller.ch

PLANINHALT Situationsplan	PI-Nr. 008
BAUVORHABEN Abbruch- Wiederaufbau EFH mit Ökonomieteil, Hostet 638, Walzenhausen	GEZEICHNET Roland Good
BAUHERRSCHAFT Bettina Mettler und Angelo Schefer, Äschi 1008, 9428 Walzenhausen	PLANFORMAT A3
PROJEKTVERFASSER Gabriel Koller GmbH, Planung und Holzbau, 9043 Trogen	MASSSTAB 1:500