

M 1:500


Planbestätigung
Im vorliegenden Plan sind die Daten des Plans für das Grundbuch enthalten und richtig wiedergegeben.
Planänderungen, Planergänzungen oder Projekte werden mit unserer Unterschrift bestätigt.

GEOINFO Vermessungen AG, WI

Datum:

11. Juni 2026

~~Unterschrift:~~

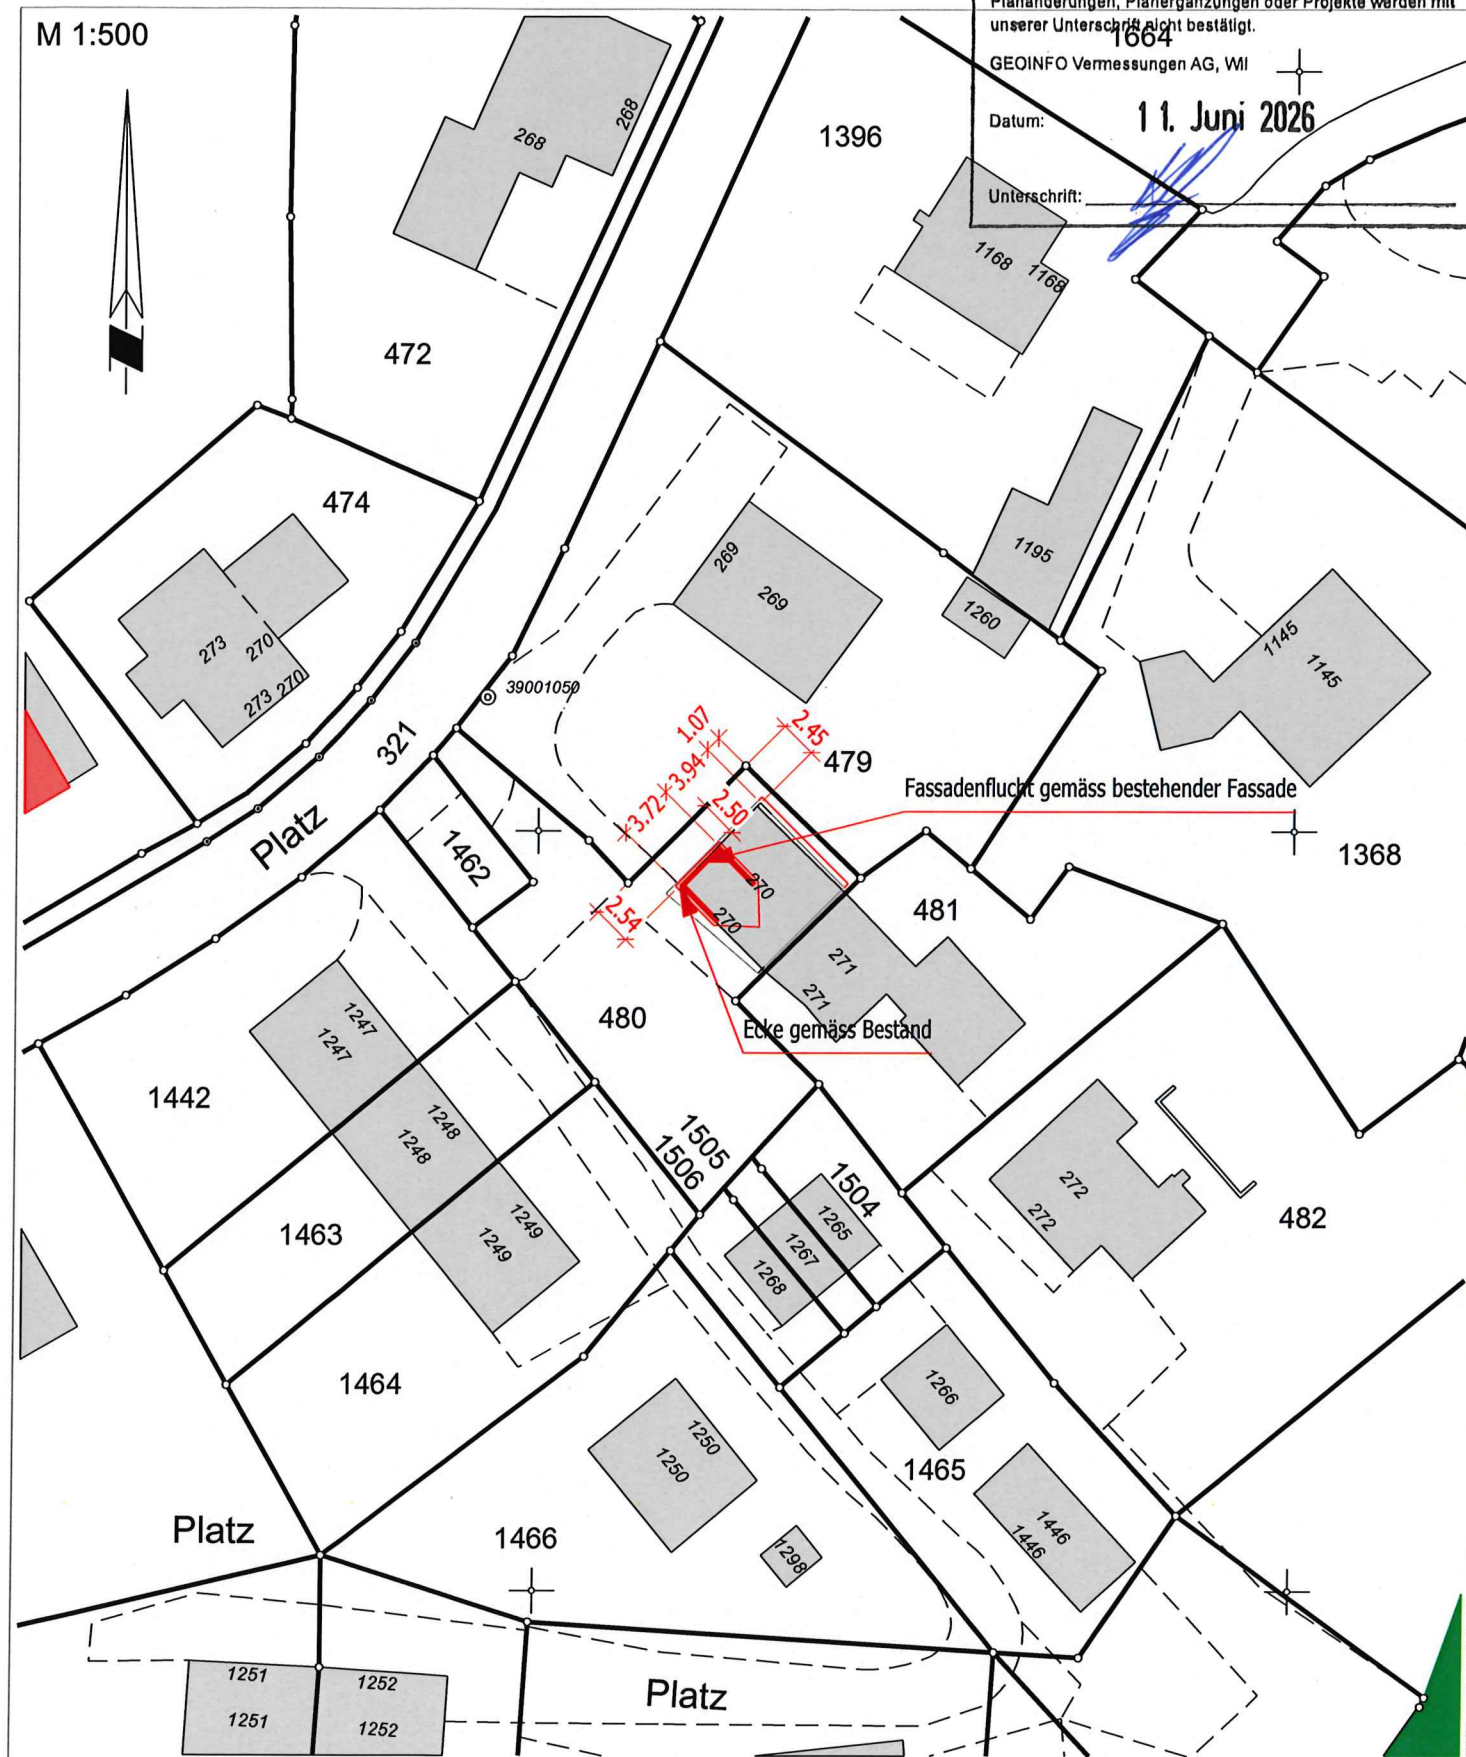

Amtliche Vermessung Dachanpassung Platz 270, Walzenhausen

Bruppacher Ueli

Hauptstrasse 58

8775 Hätzingen GL BREU



GEZ. pb

DAT. 02.06.2026

Rev. .

Druck 10-06-26 Papiergrösse A4

T 071 891 16 68 info@breu-holzbau.ch

Z11 Projekte/Bruppacher co Salvador/Plaene Bruppacher 2d

Projekt Nr. 26116