


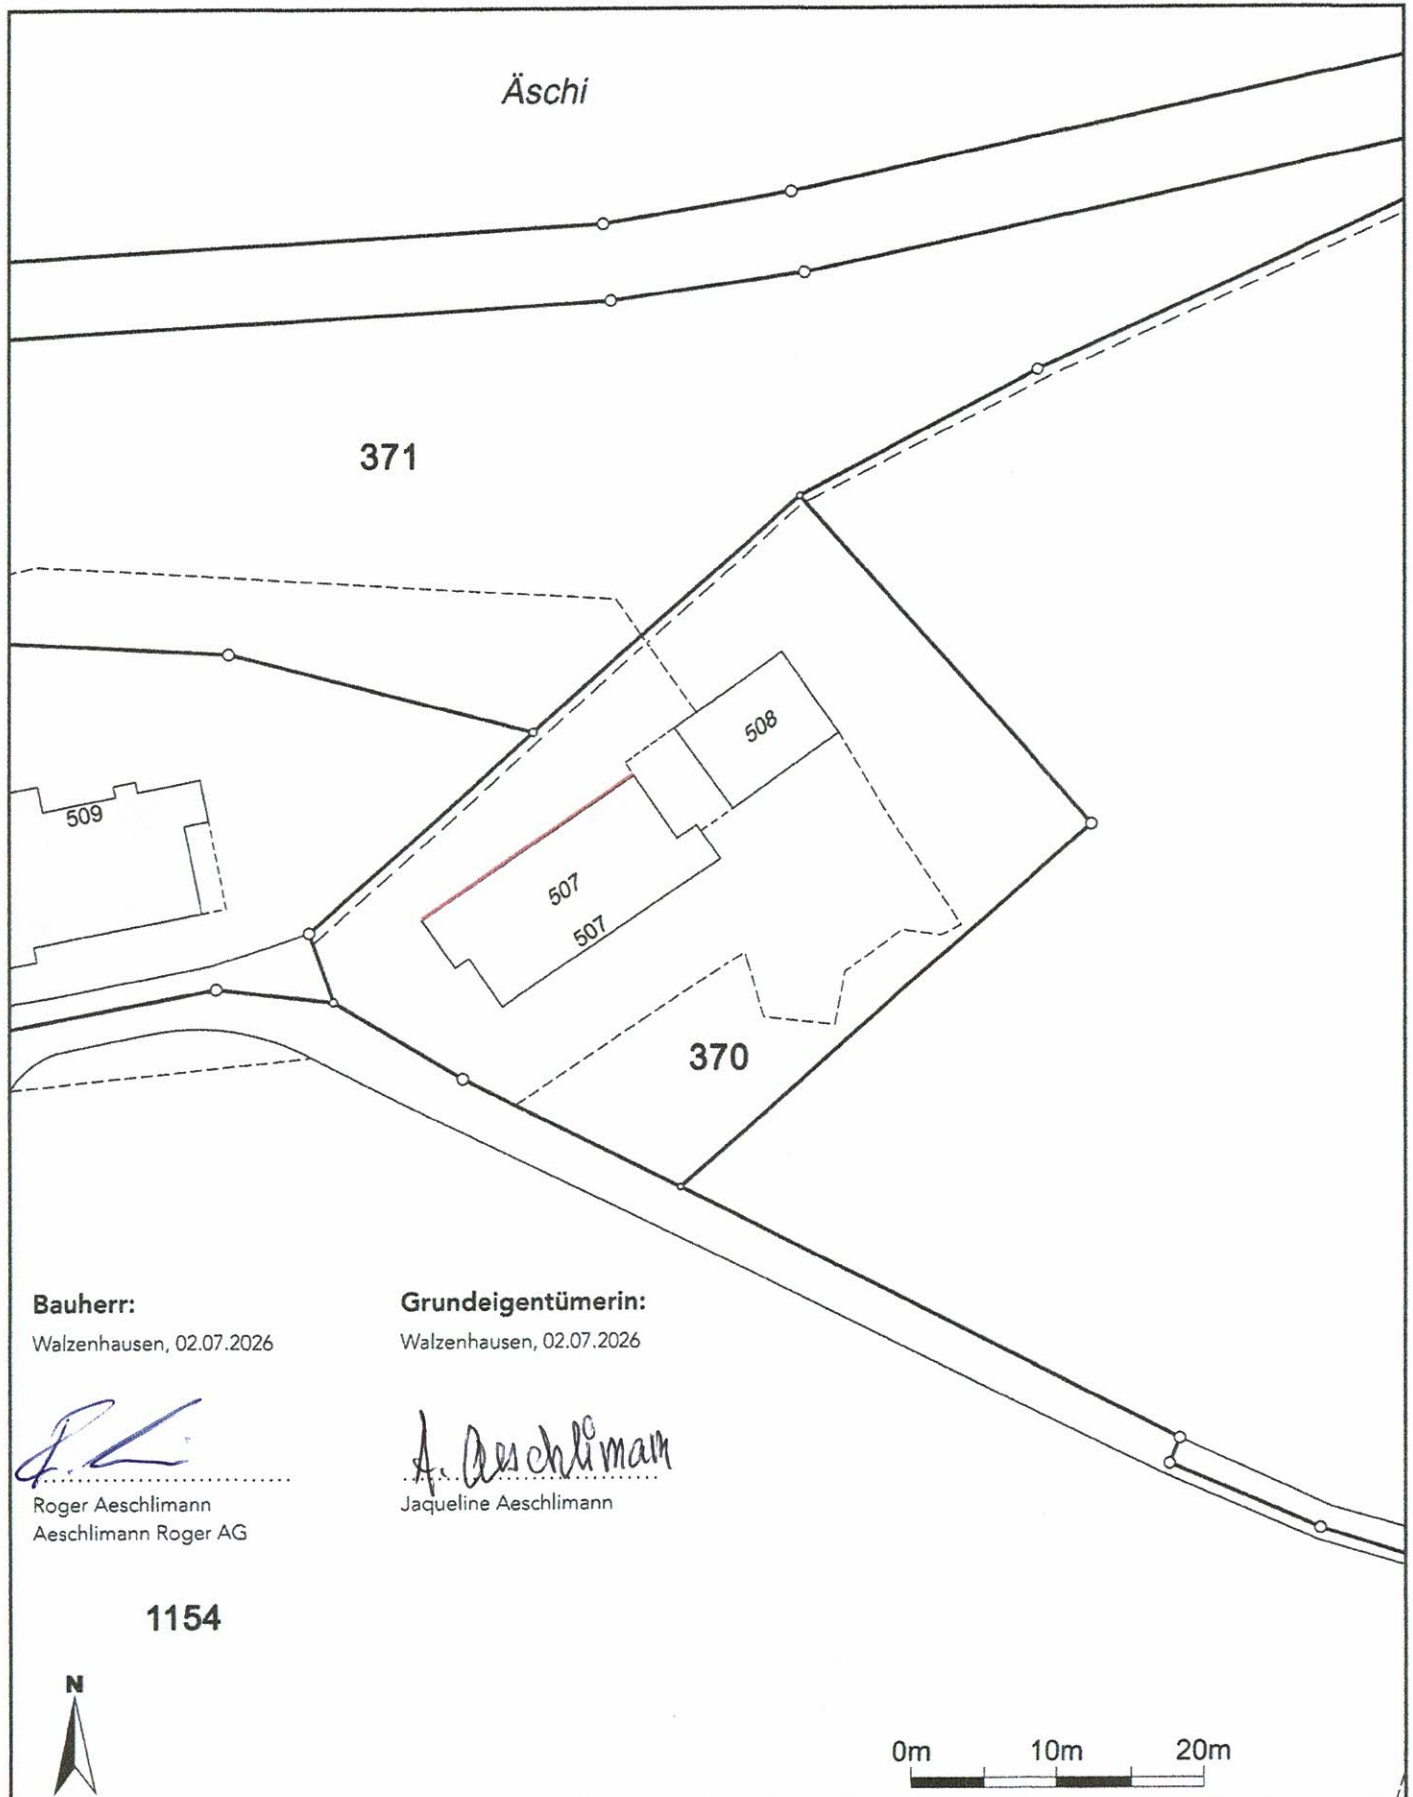

Bauherr:

Walzenhausen, 02.07.2026

R. Aeschlimann

Roger Aeschlimann
Aeschlimann Roger AG

Grundeigentümerin:

Walzenhausen, 02.07.2026

A. Aeschlimann

Jaqueline Aeschlimann

1154



0m 10m 20m

Massstab 1:500

Zentrumskoordinaten: 2'764'312, 1'257'322

Für die Richtigkeit und Aktualität der Daten wird keine Garantie übernommen.

Es gelten die Nutzungsbedingungen des Geoportals.

06.06.2026

Quelle: Amtliche Vermessung