

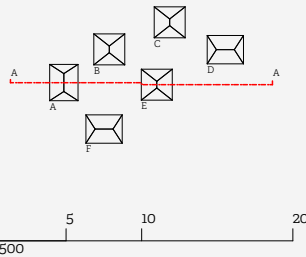




Längsschnitt A-A
Regelbauweise

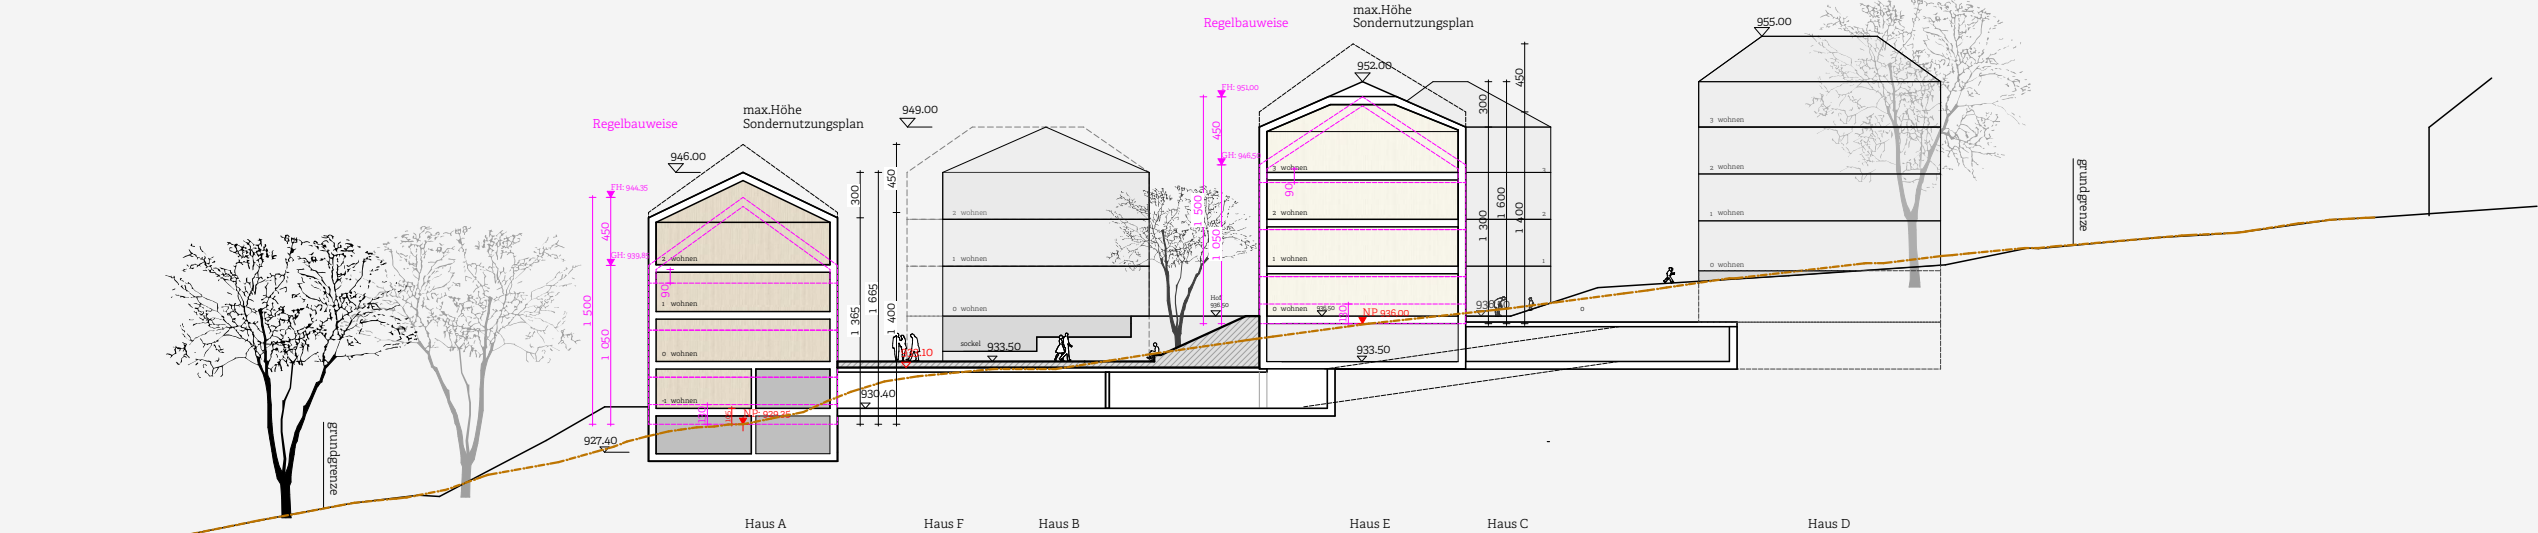

Längsschnitt B-B
Regelbauweise

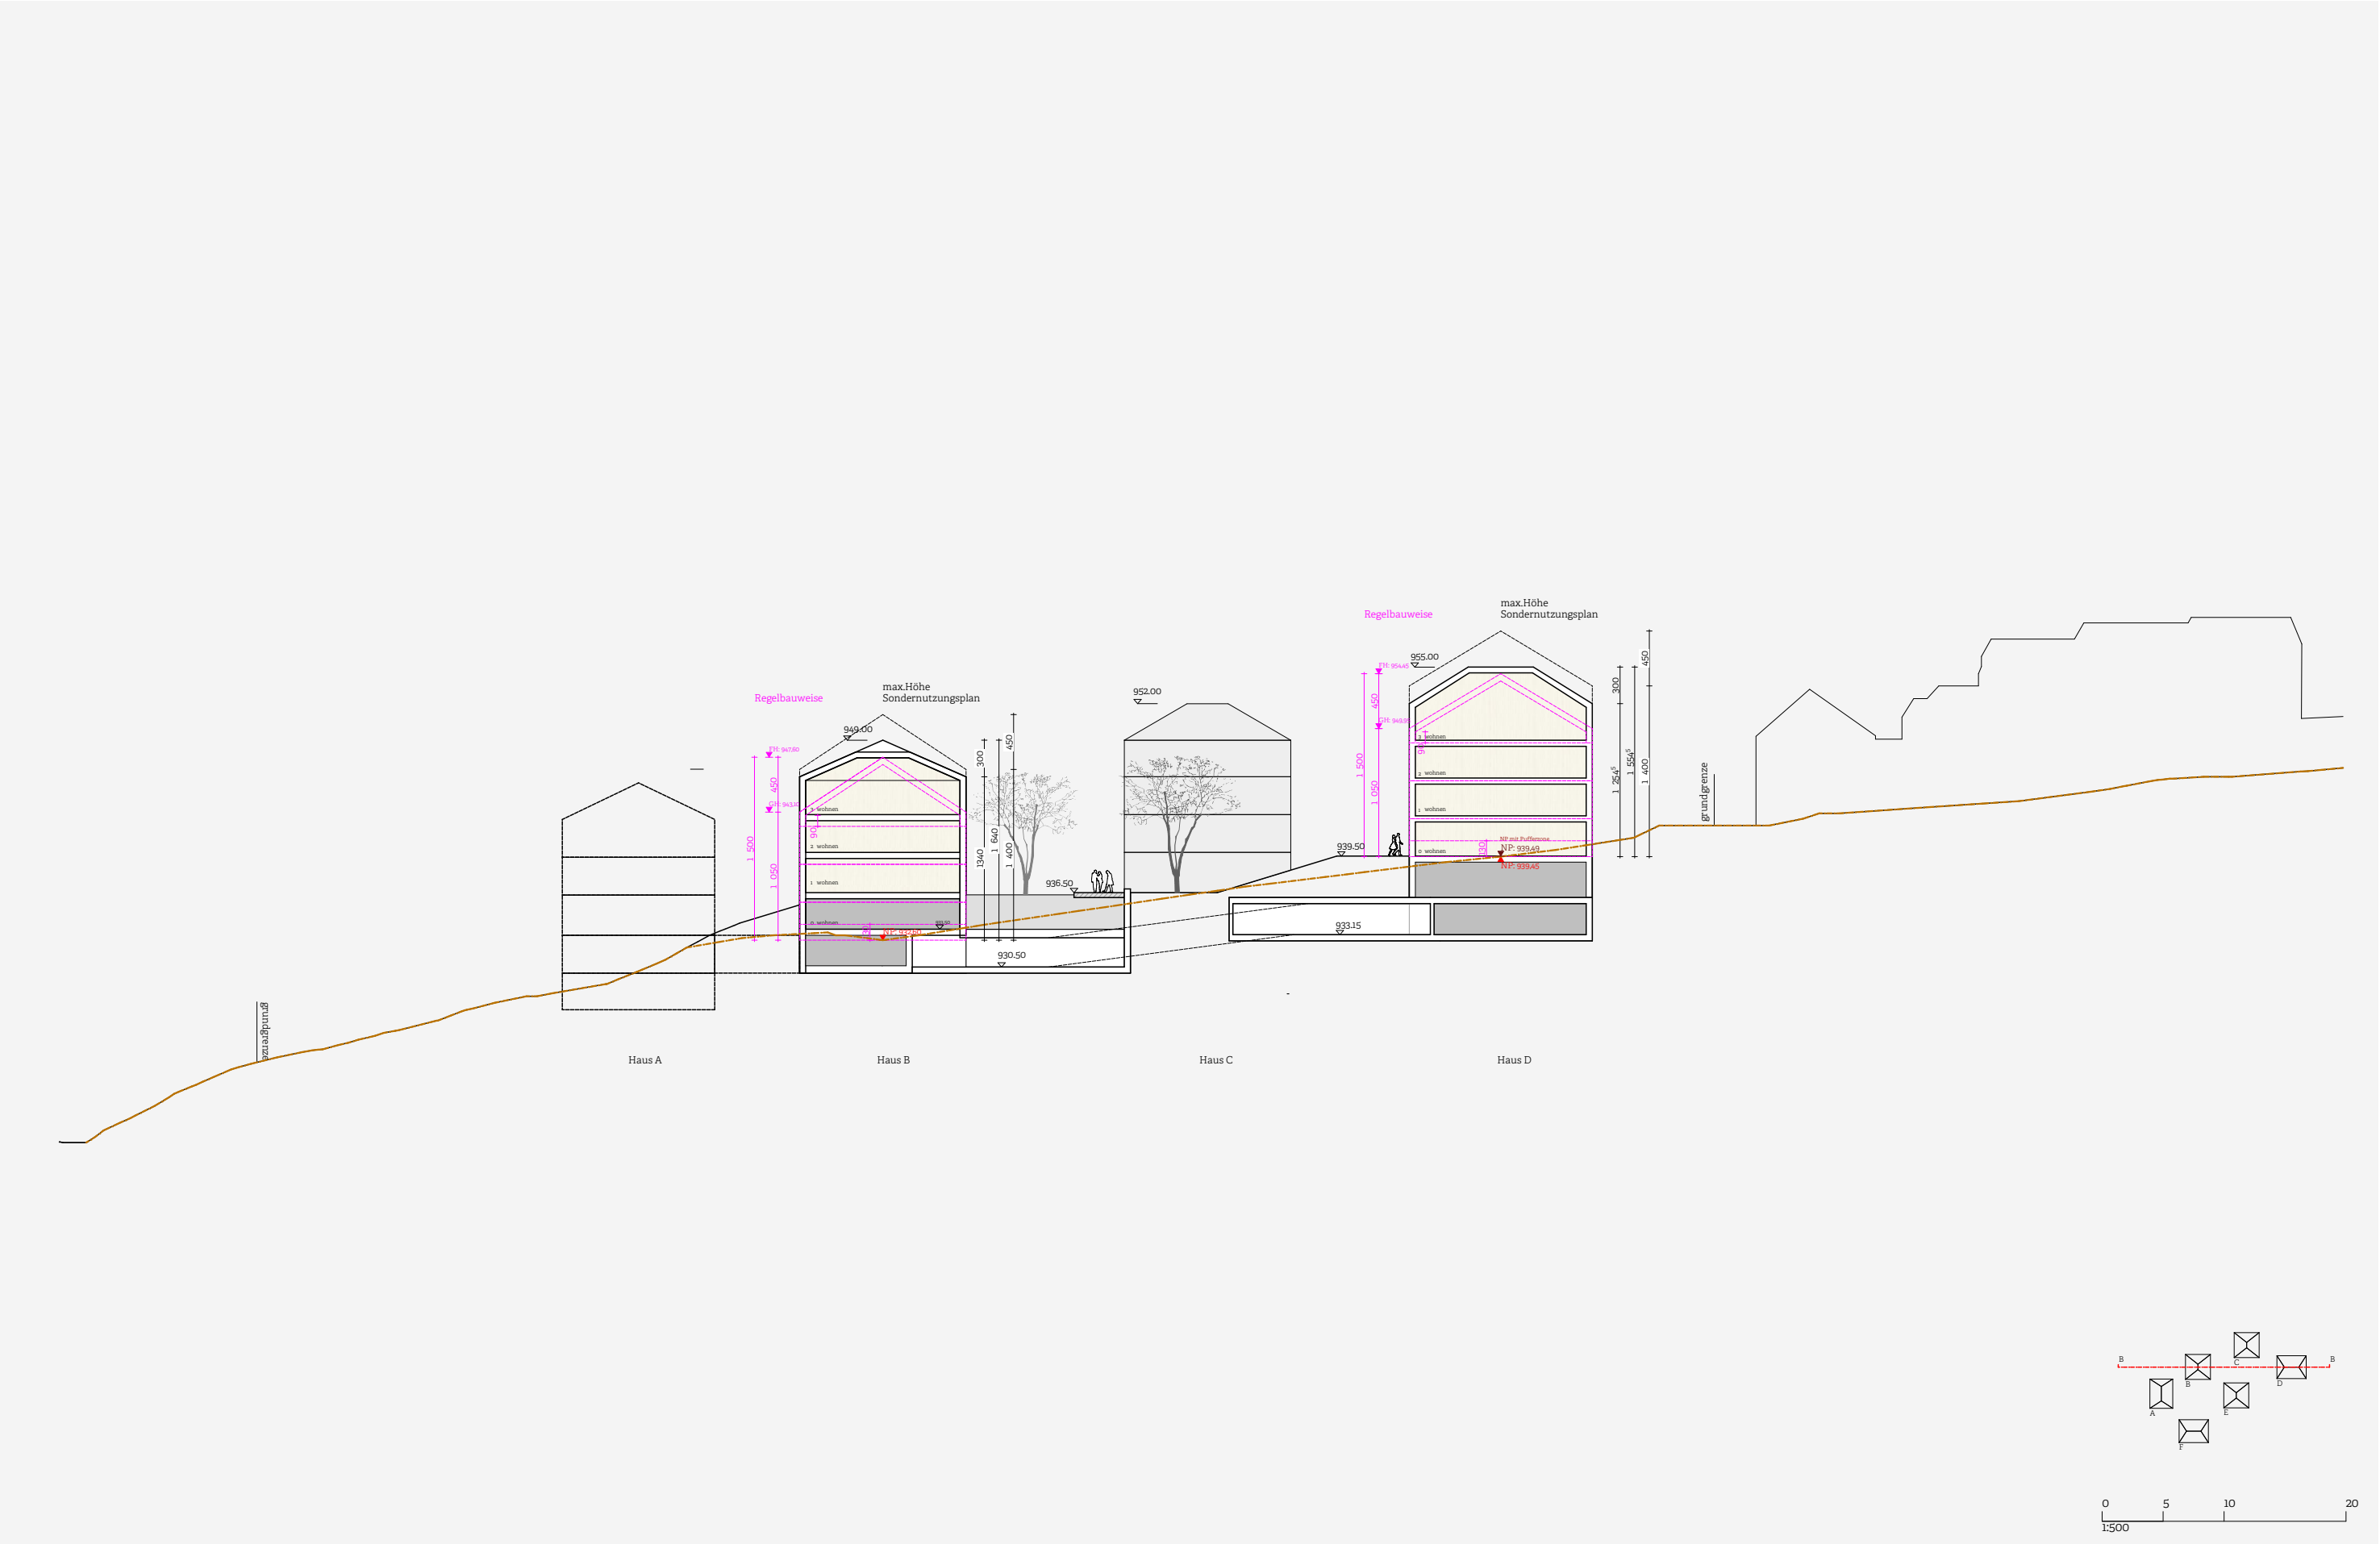

Querschnitt 1-1 Regelbauweise

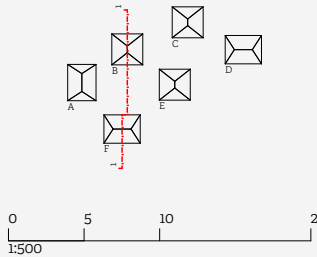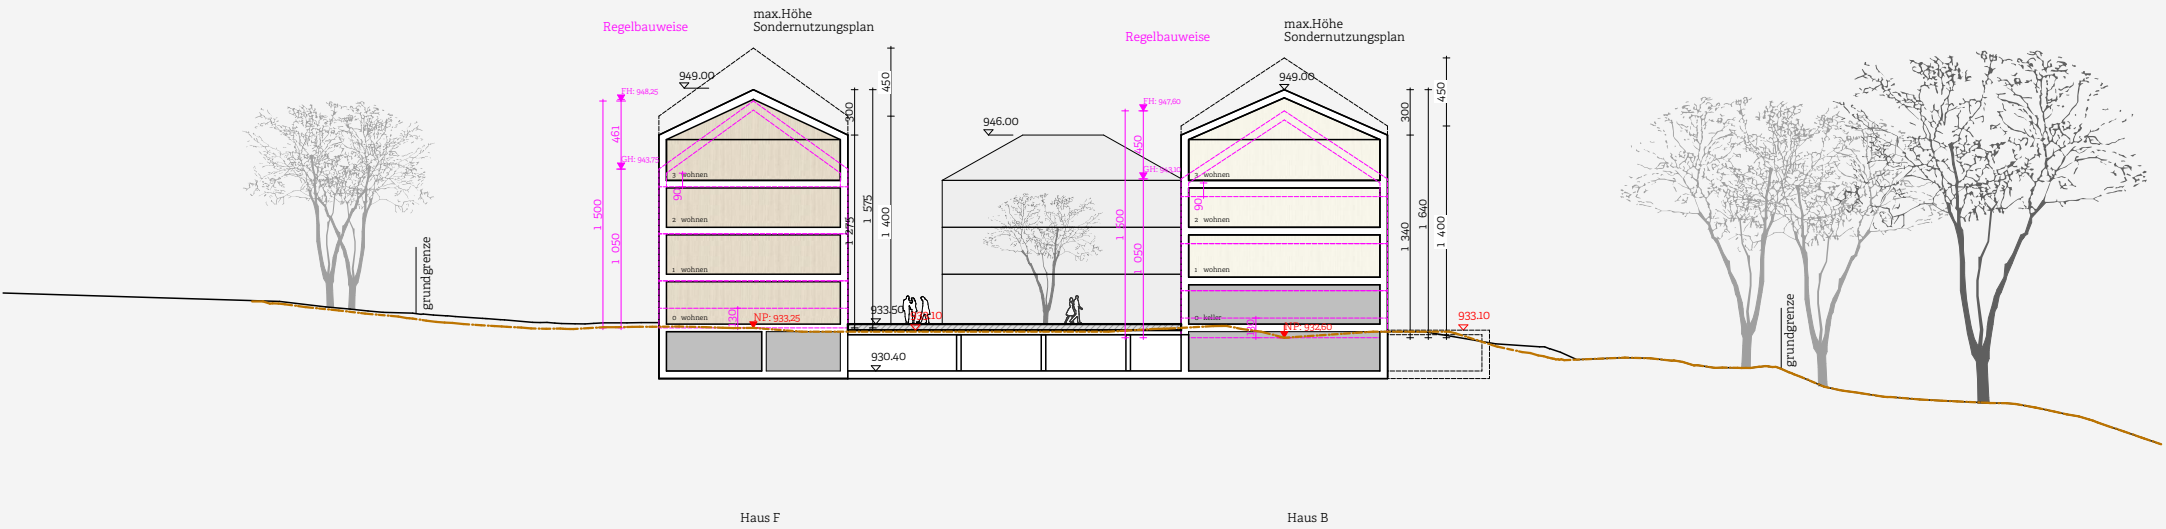

Querschnitt 2-2 Regelbauweise

