


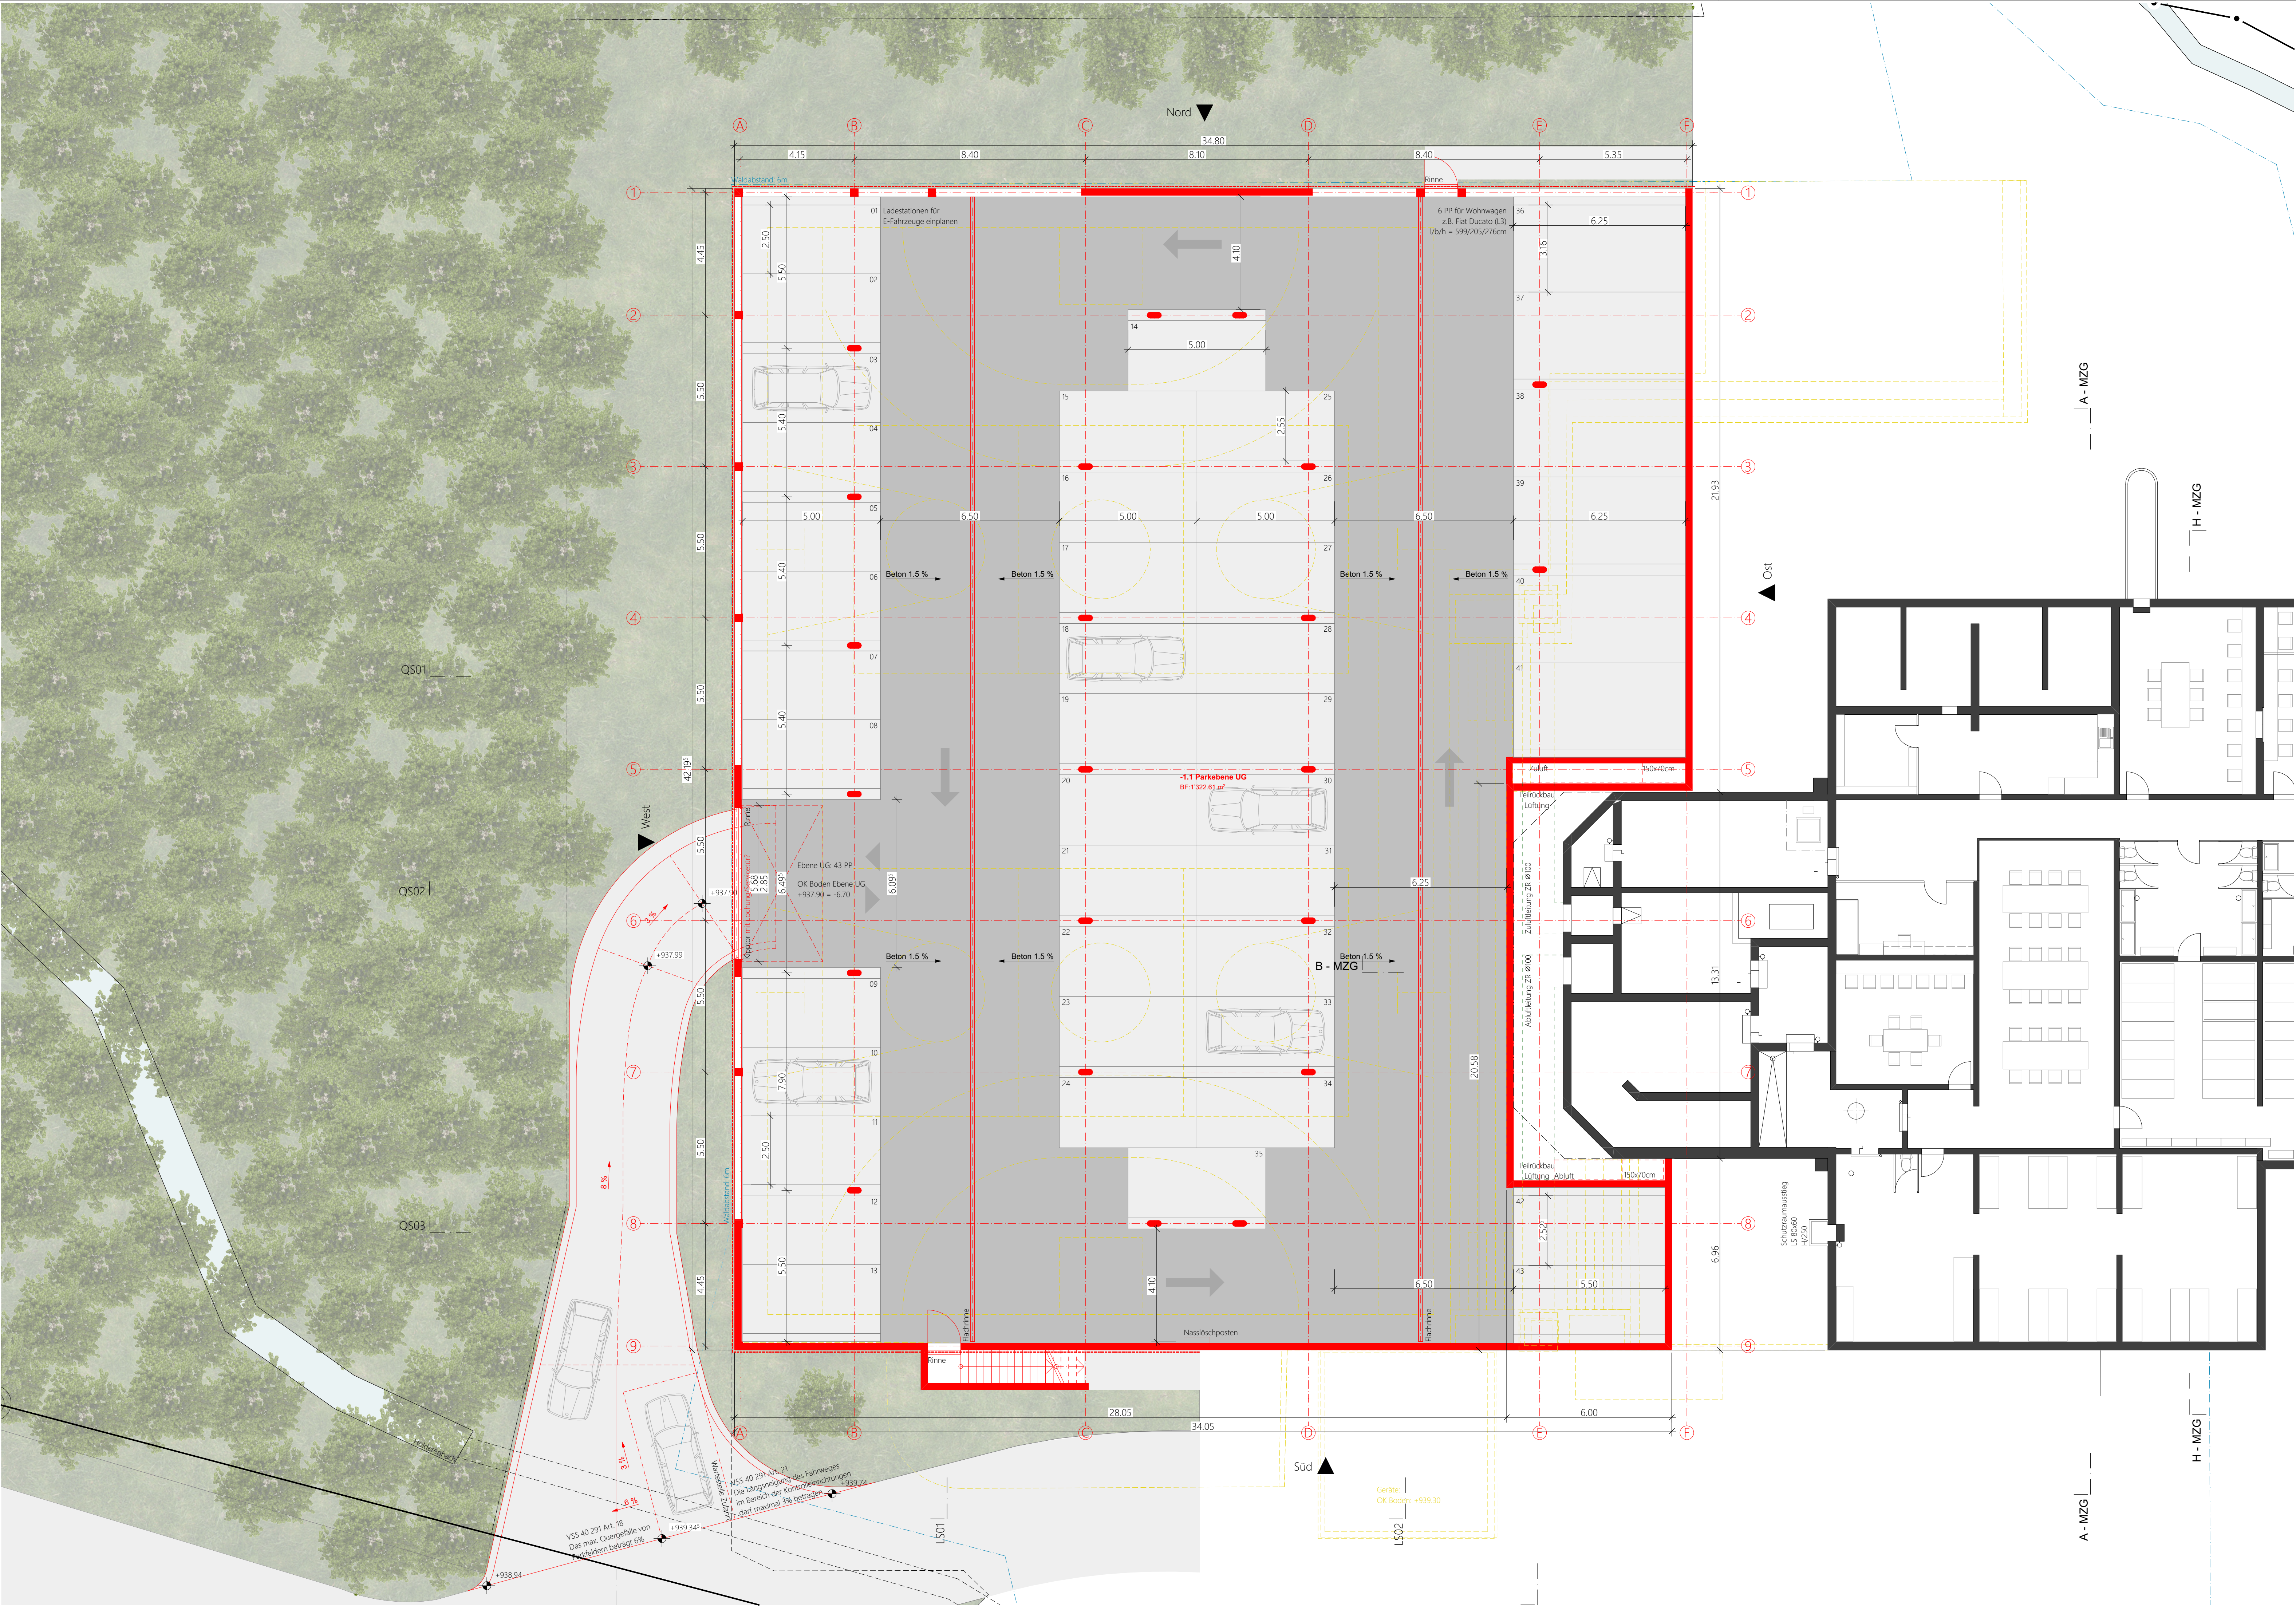

BAUEINGABE

Bestand Abbruch Neu

Wil, 29.11.2024
Unterschrift Architekt:

Wil, 29.11.2024
Unterschrift Bauherrschaft / Grundeigentümer:

2SD ARCHITEKTEN AG

Bauvorhaben:
Parkdeck Rehetobel
St. Gallerstrasse 9
9038 Rehetobel

Bauherrschaft:
Gemeinde Rehetobel
St. Gallerstrasse 9
9038 Rehetobel

Architekt:
2SD ARCHITEKTEN AG
Bronschhoferstrasse 31
9500 Wil
071 510 92 00

Plantitel:

Untergeschoss

Projektstatus:

Vorprojekt

Plannummer:
2112-BE01-101

Plangrösse:
60 x 105

Datum | gezeichnet:
29.11.2024 | ew

OK fertig Boden:

± 0.00 = 944.60 mü.M.

Massstab:

1:100