


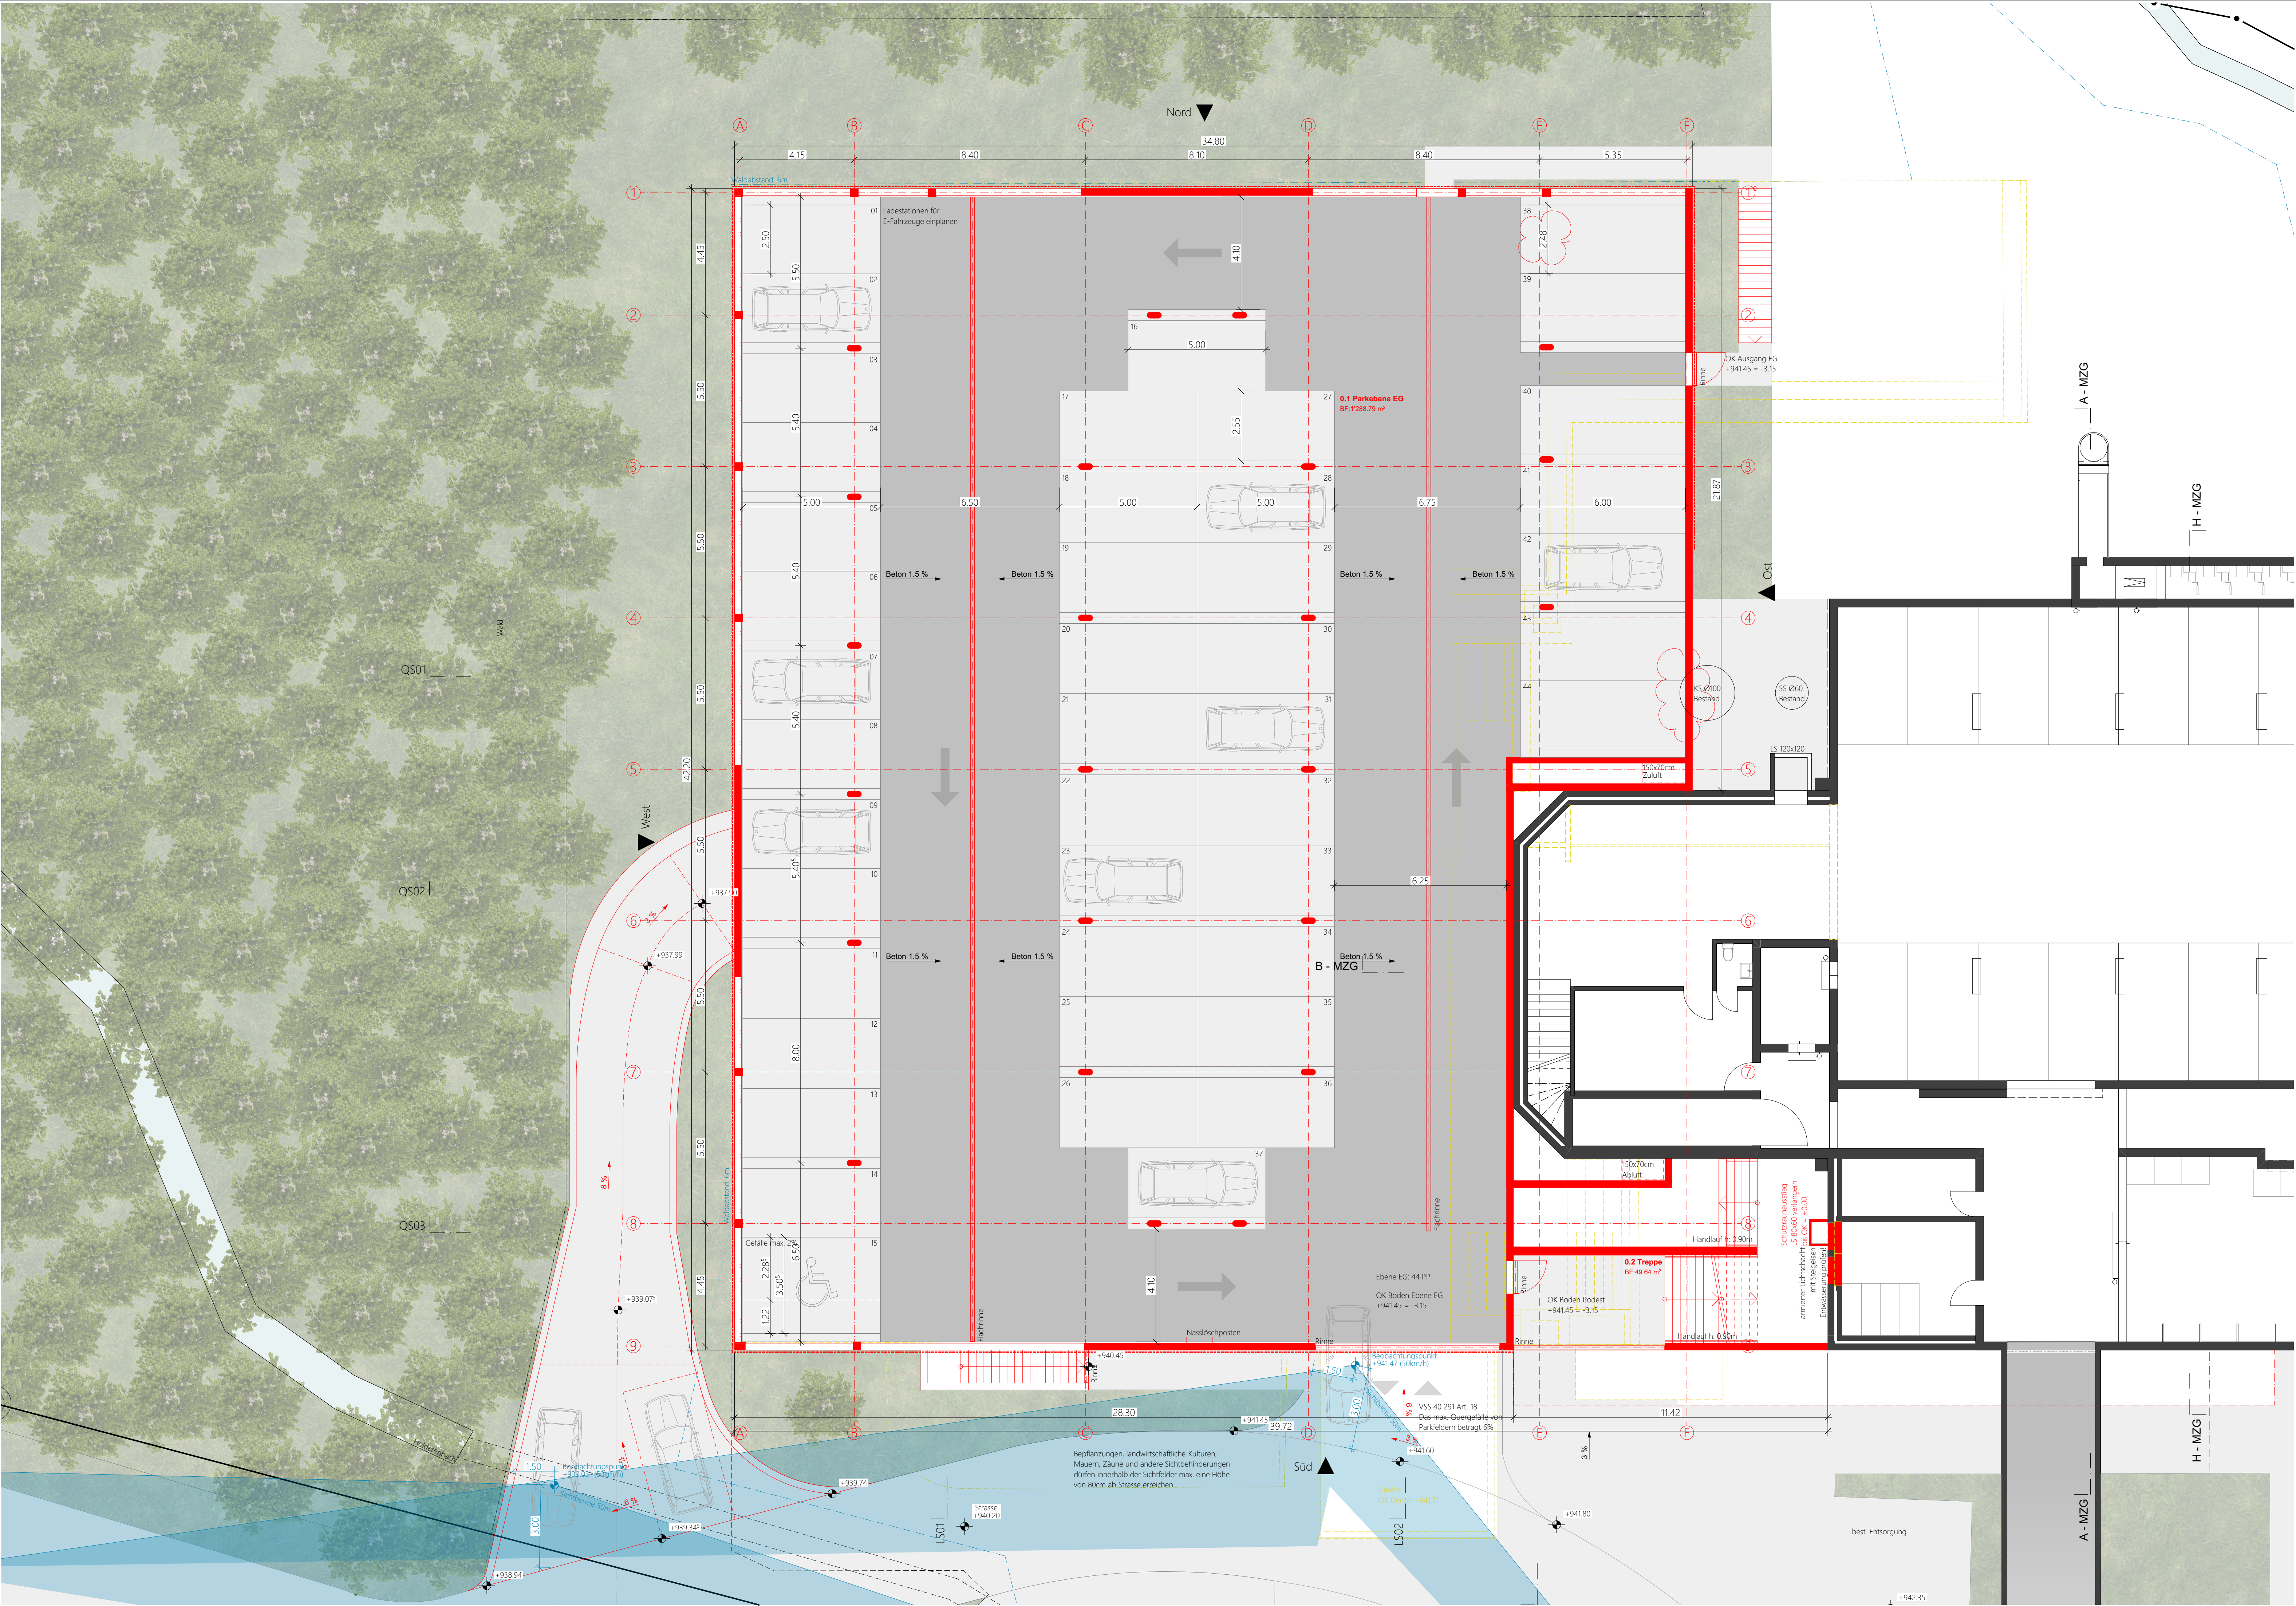

BAUEINGABE

Bestand Abbruch Neu

Wil, 29.11.2024
Unterschrift Architekt:

Wil, 29.11.2024
Unterschrift Bauherrschaft / Grundeigentümer:

2SD ARCHITEKTEN AG


Bauvorhaben:
Parkdeck Rehetobel
St. Gallerstrasse 9
9038 Rehetobel

Bauherrschaft:
Gemeinde Rehetobel
St. Gallerstrasse 9
9038 Rehetobel

Architekt:
2SD ARCHITEKTEN AG
Bronschhoferstrasse 31
9500 Wil
071 510 92 00

Plantitel:

Erdgeschoss

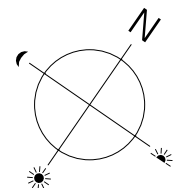

Projektstatus:
Vorprojekt
Plannummer:
2112-BE01-102
Plangrösse:
60 x 105
Datum | gezeichnet:
29.11.2024 | ew
OK fertig Boden:
± 0.00 = 944.60 mü.M.
Massstab:
1:100