

Erschliessung TG und Überbauung Holderen

Vorprojekt
Erschliessung Holderen 1:500

Projektverfasser:

Wälli AG Ingenieure


wälli

Ingenieure

CH-9102 Herisau T. 058 100 90 08 herisau@waelli.ch
Bahnhofstrasse 25 www.waelli.ch

Freigabe:

Plan Nr. 3108-0840-21				
Format 30 x 84 cm				
Änd.	Entw.	Gez.	Kontr.	Datum
	mwa	dsc		07.10.2025
Exemplar für:				

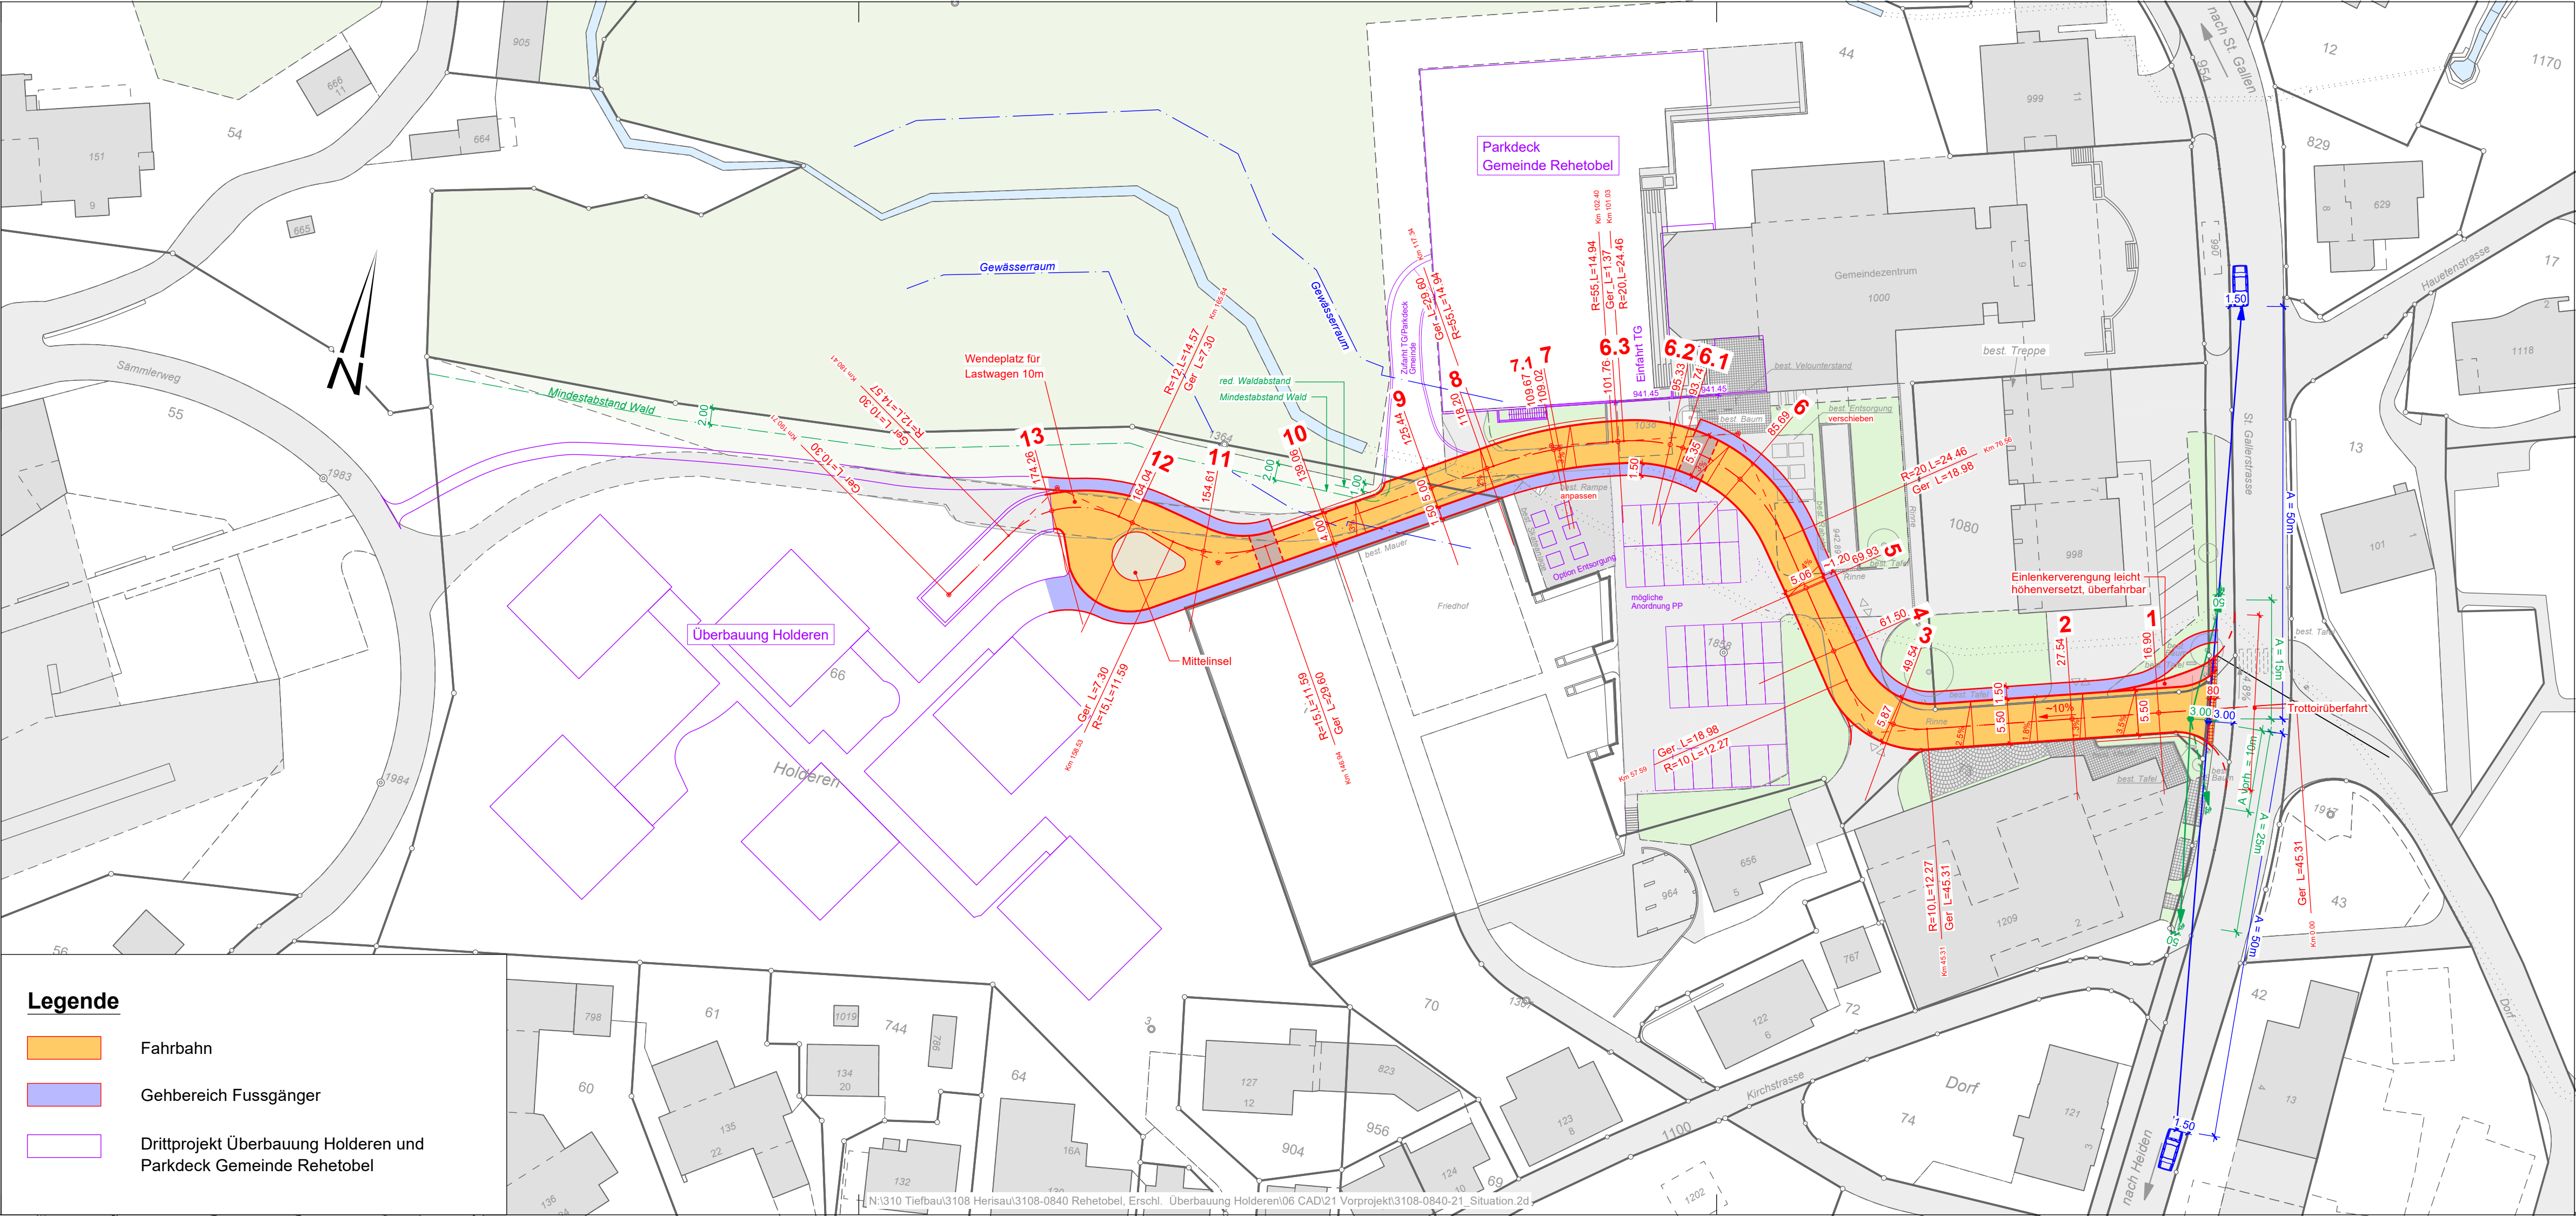

Legende

Fahrbahn

Gebereich Fussgänger

Drittprojekt Überbauung Holderen und Parkdeck Gemeinde Rehetobel